


PROIECTE EXECUTIU
HABITATGE UNIFAMILIAR ALLAT

UR. MAS SEMI parc.1015

CASTELL-PLATJA D'ARO

01 03

PLANTA -2

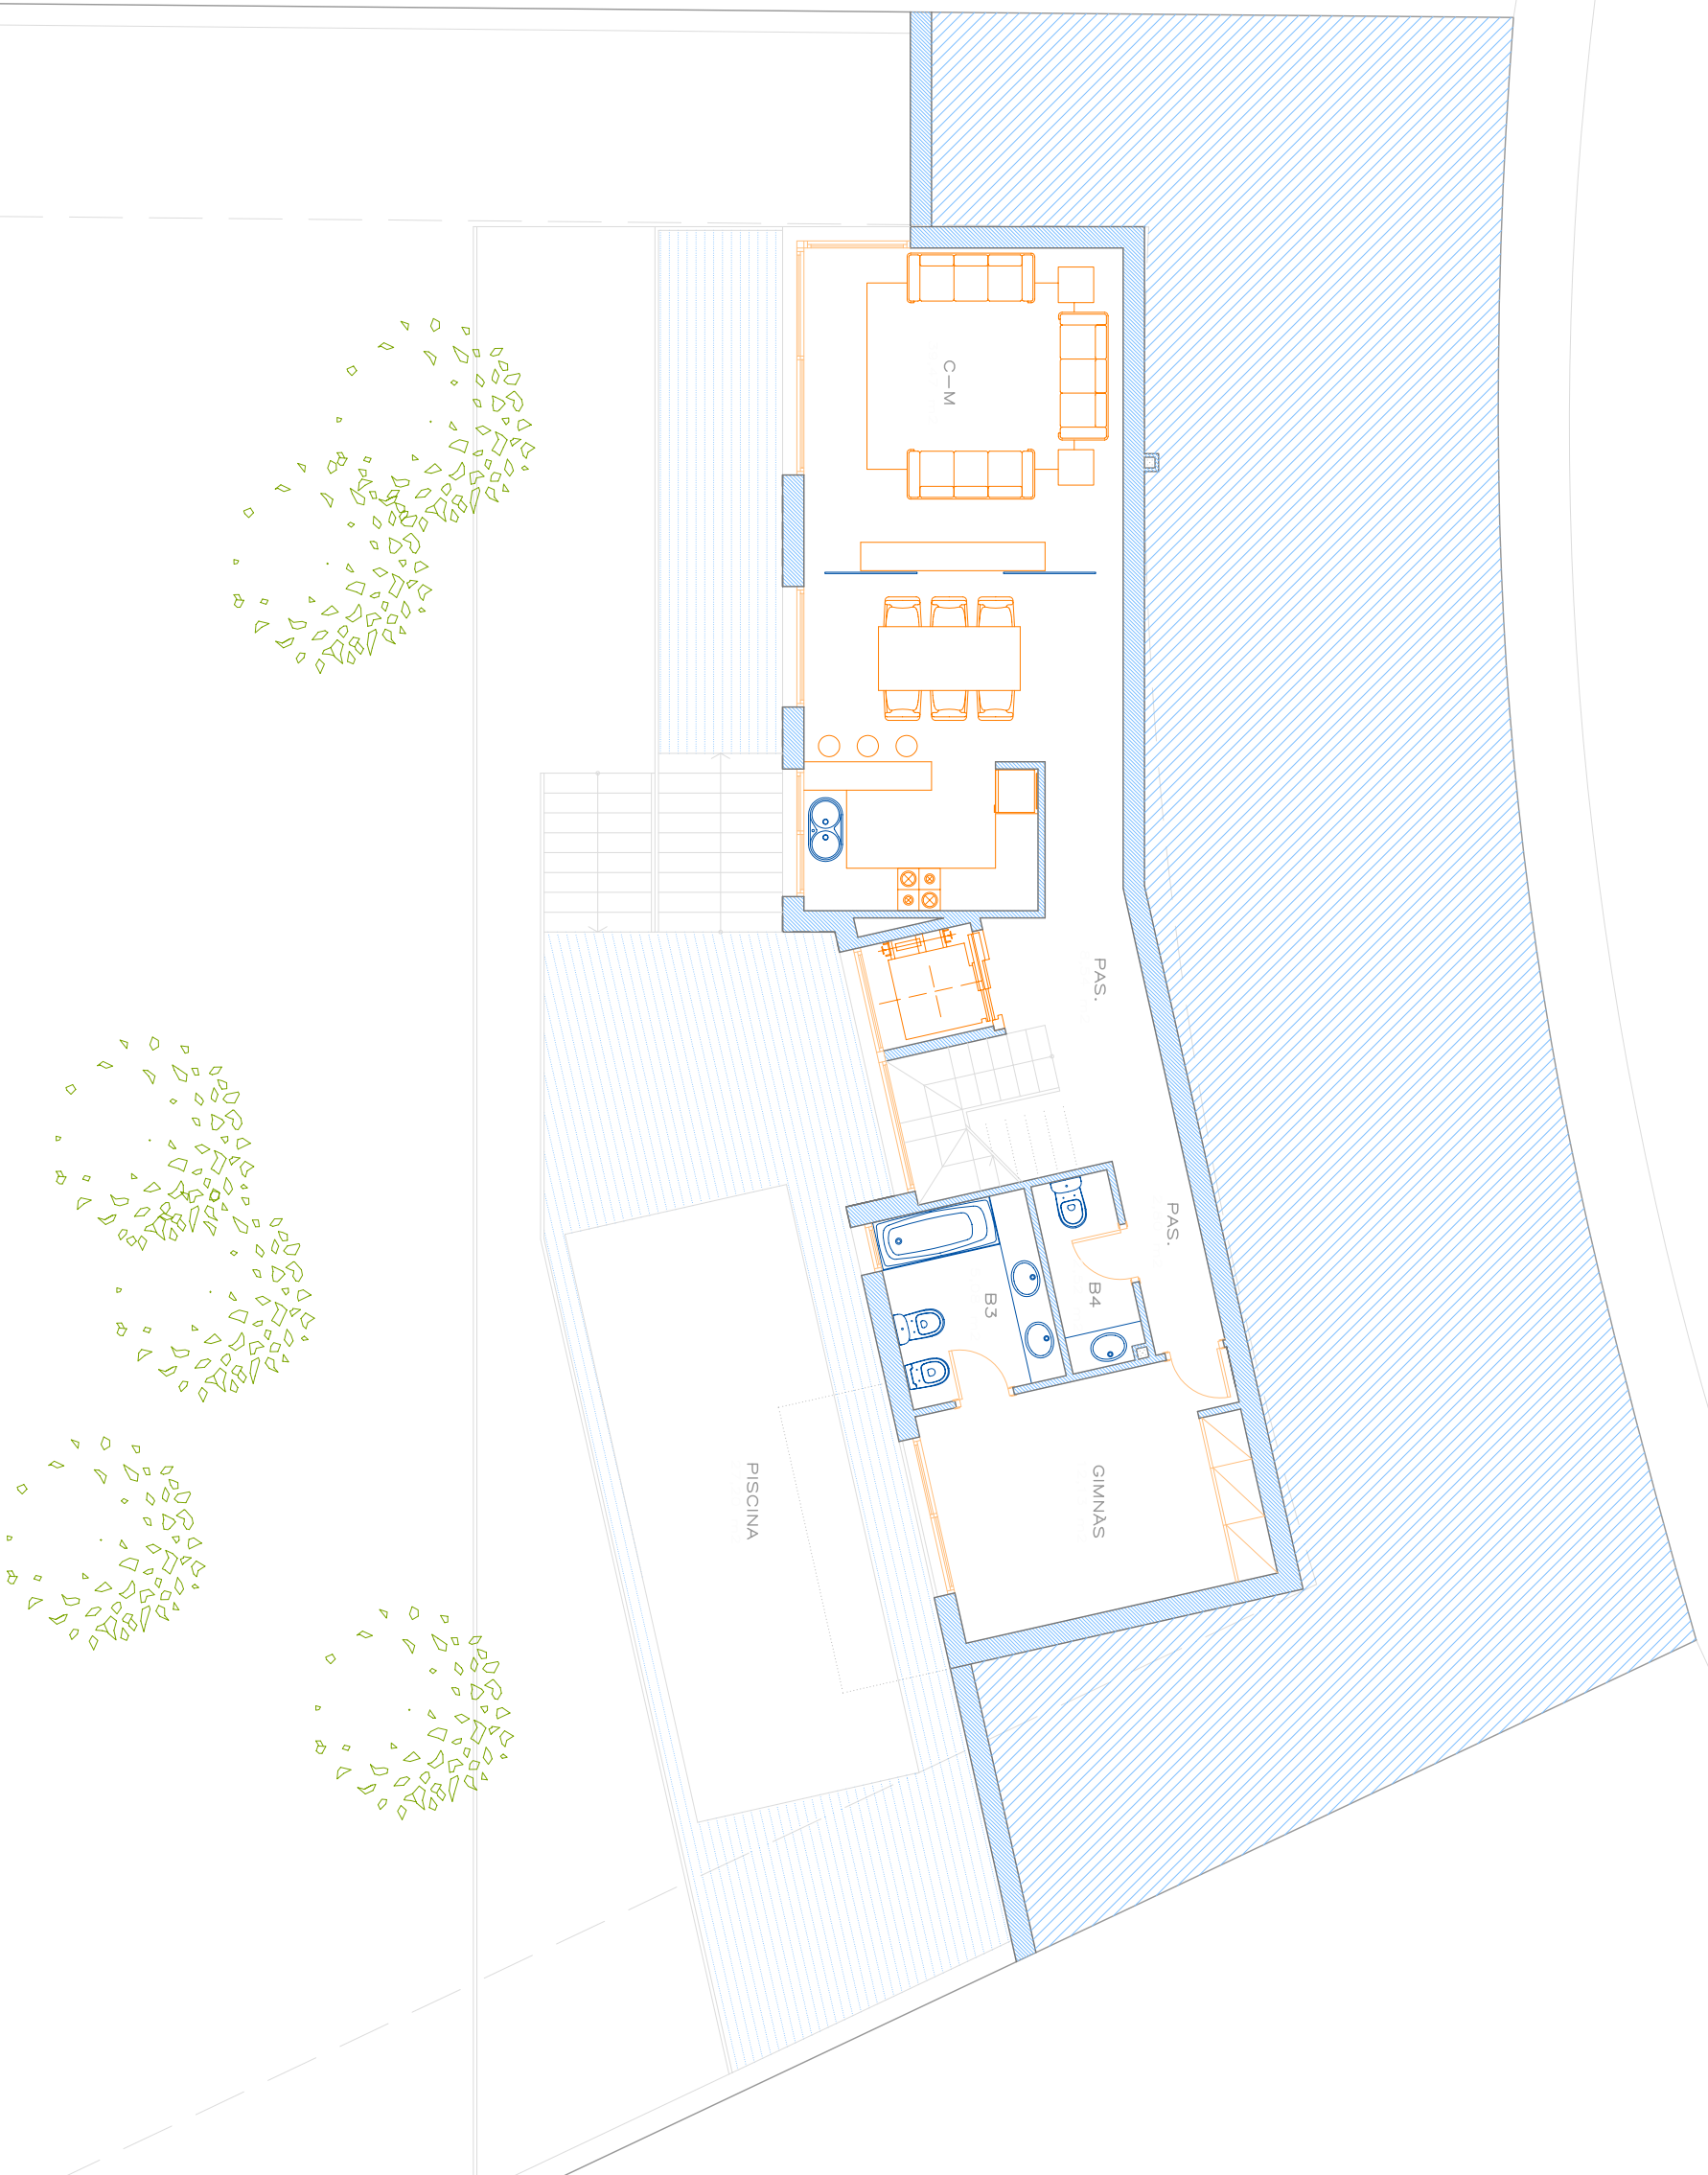

MODERN PROPERTY S.L.

Angel LAPEDRA i Sonia TRIAS S.C.
arquitectes

PROYECTE 04/2023