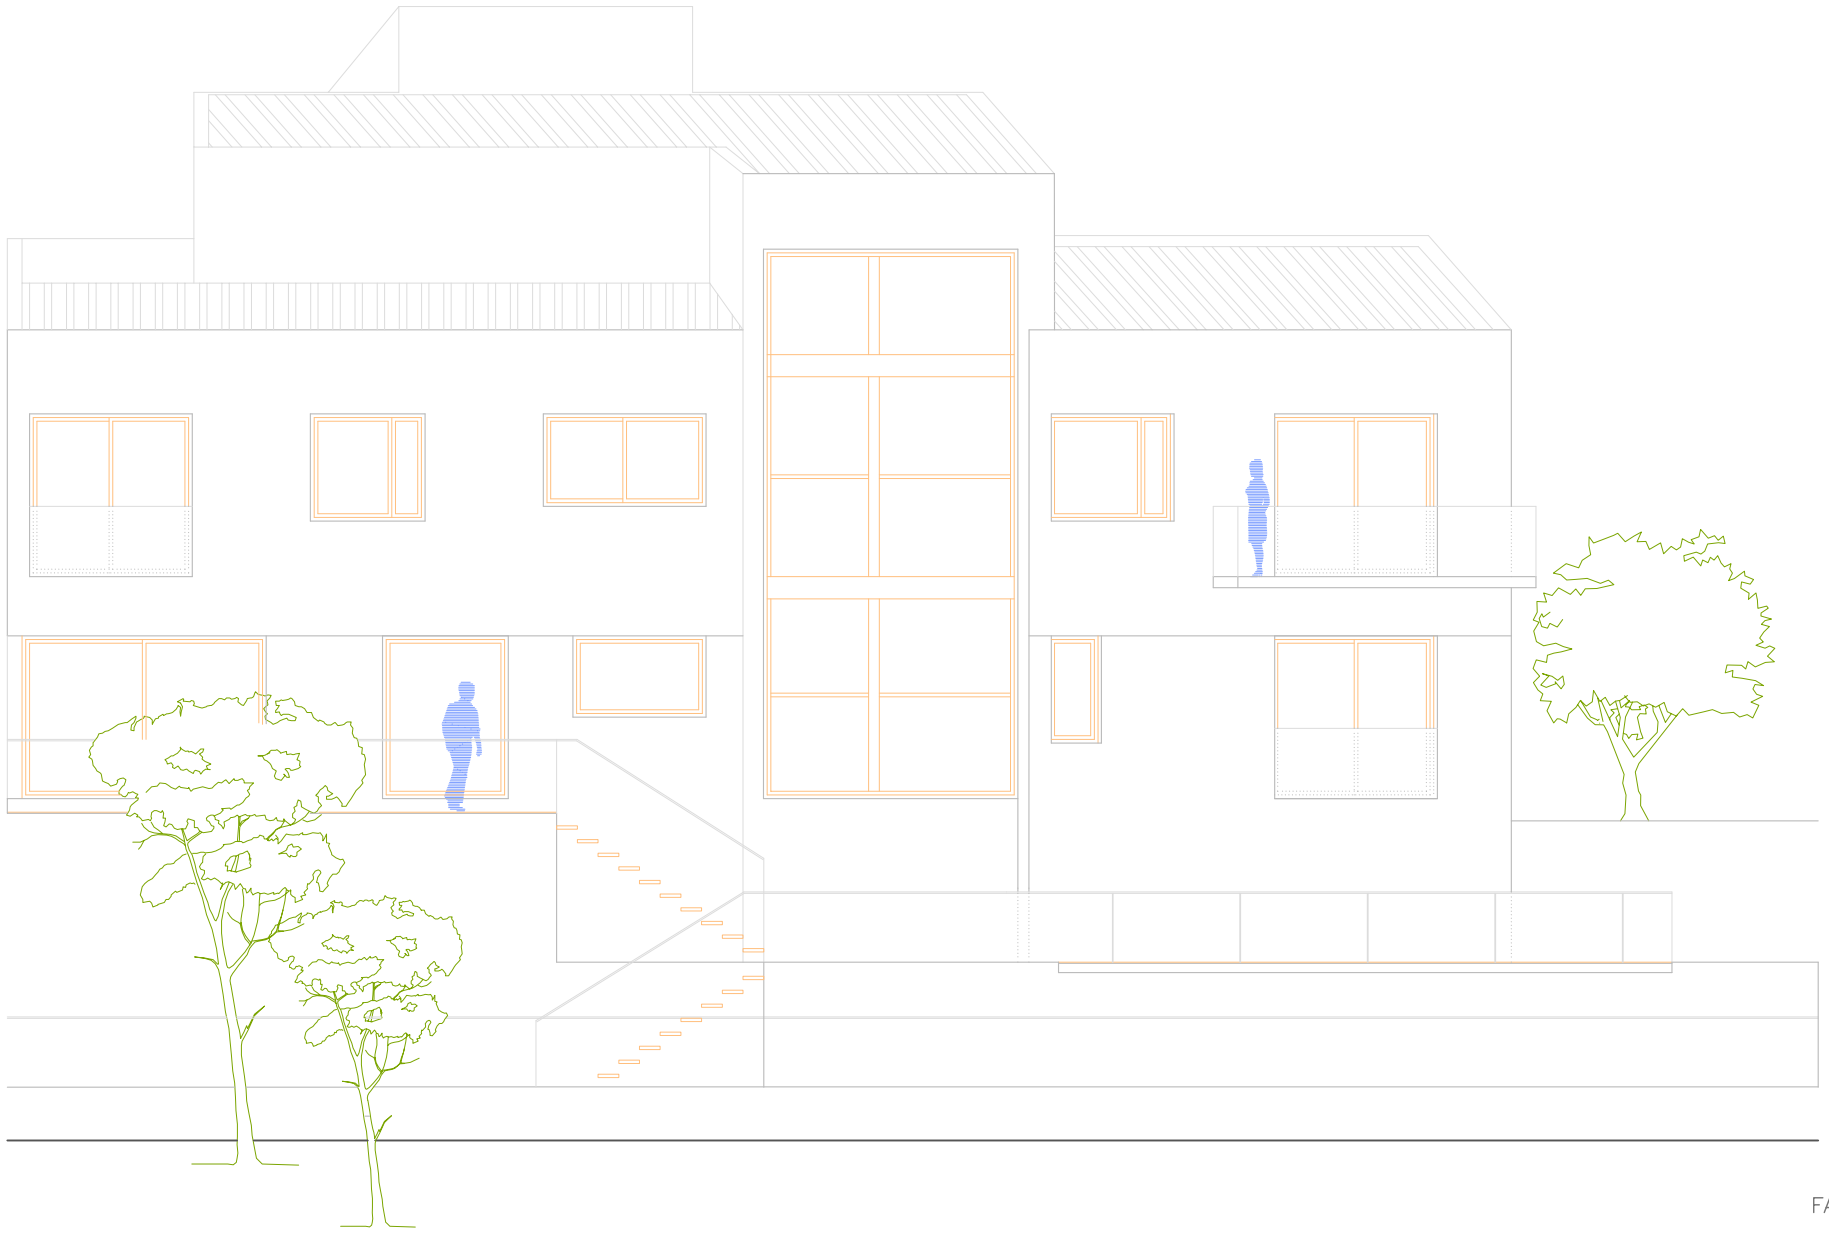

FAÇANA SUD

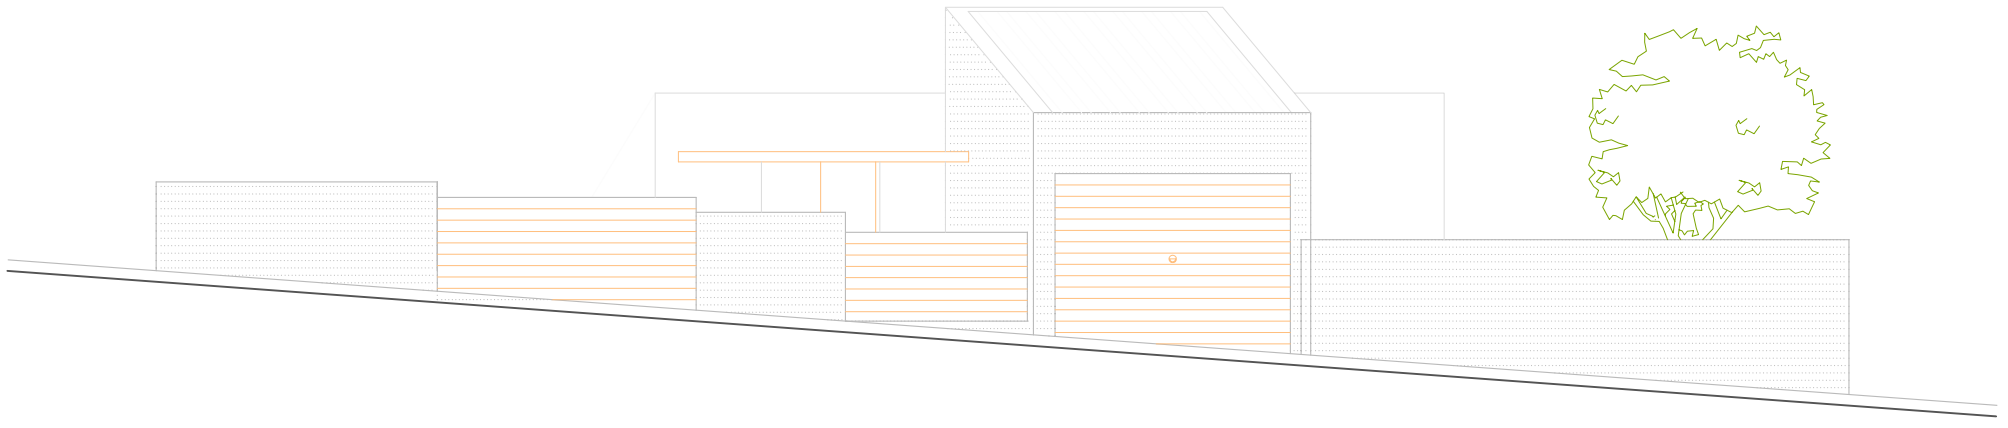

FAÇANA NORD

PROJECTE EXECUTIU
HABITATGE UNIFAMILIAR AÏLLAT

UR. MAS SEMÍ parc.1015

CASTELL–PLATJA D'ARO

02	01

FAÇANES

ESCALA 1/100

0 1,0 2,0 4,0 m

- La vegetació serà la del lloc, segons informe enginyer: Pi, Xiprés, Tamariu o Mimosa.
- Els colors de les façanes seran de la gama dels terrosos o blanc segons l'annex normatiu V.
- La teula àrab serà de color marró rojent.
- Tanca a vial. Segons l'art.57.5.2 de la normativa de Pla General i la seva modificació puntual.

MODERN PROPERTY S.L.

Àngel LAPEDRA i Sonia TRIAS S.C.
arquitectes